
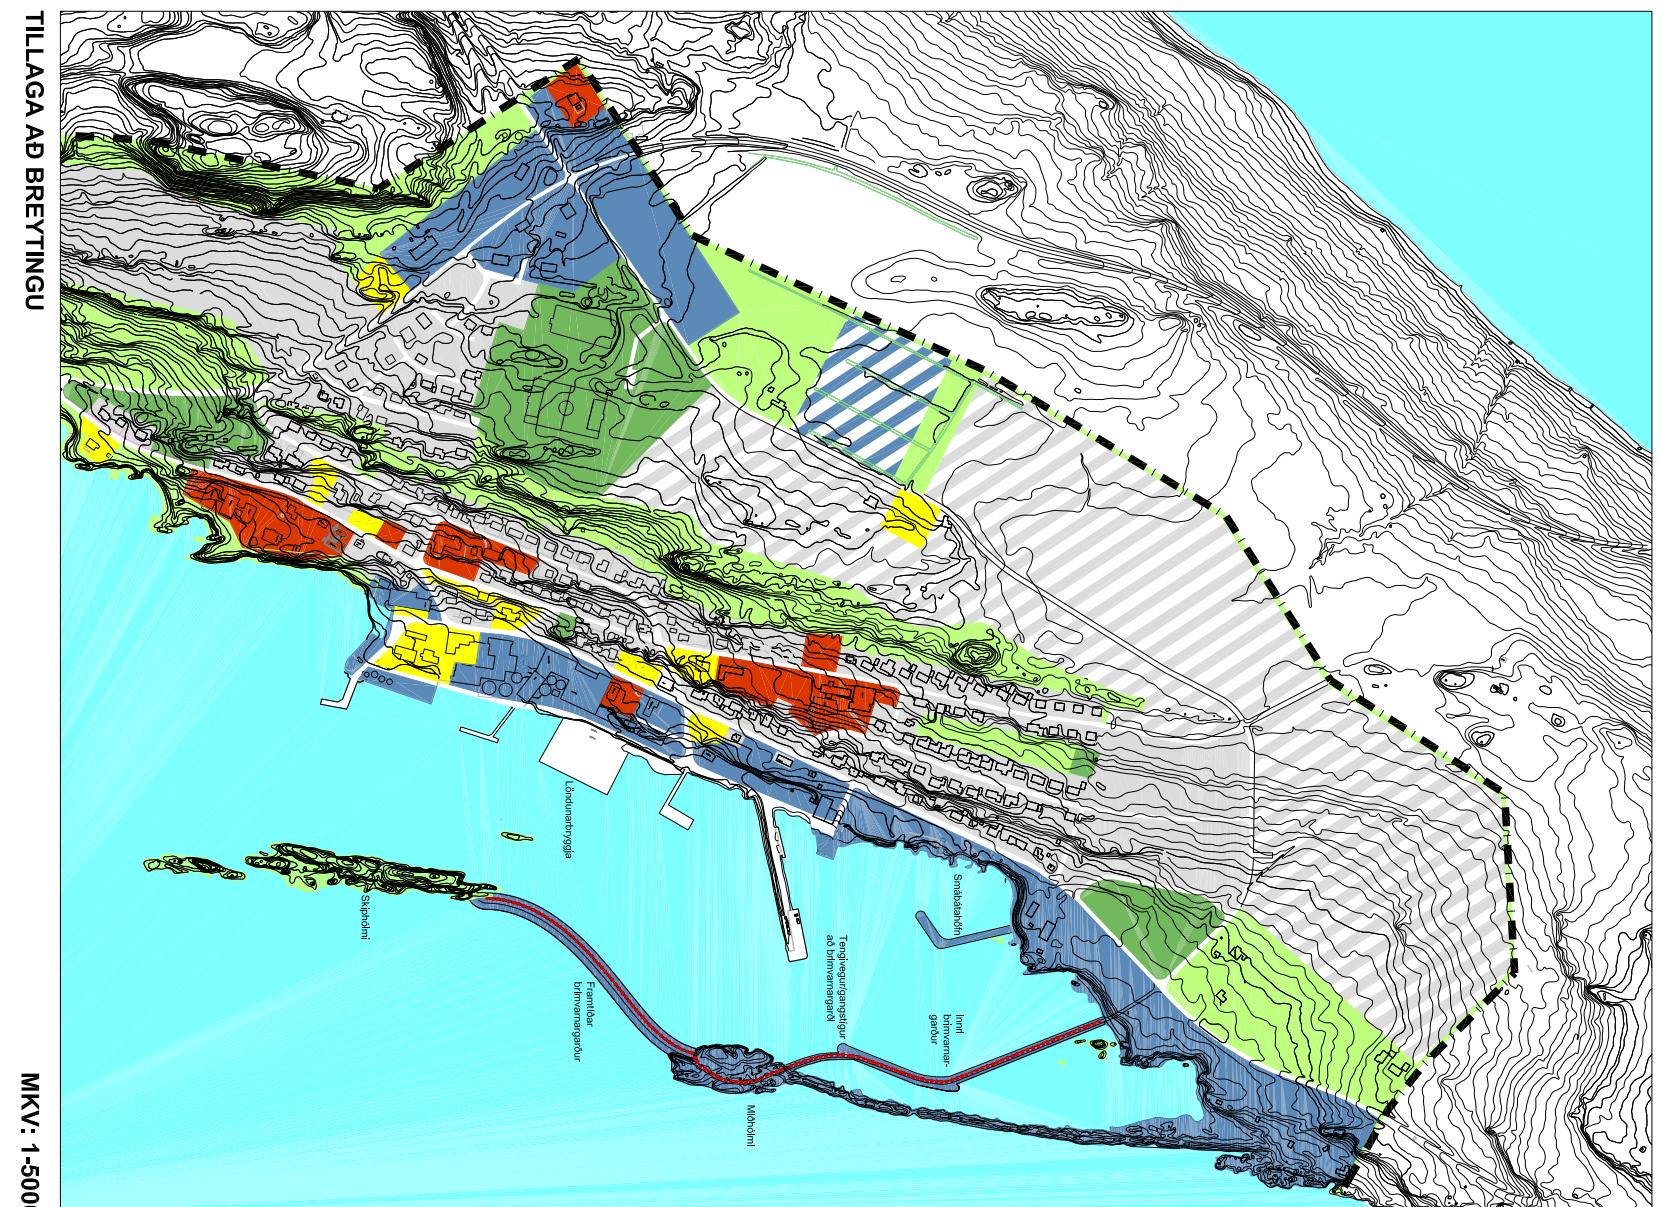


# VOPNAFJÖRDUR

## BREYTINGAR Á ÁDALSKIPULAGI

### VOPNAFJARDARHREPPS

#### 1980 - 2000

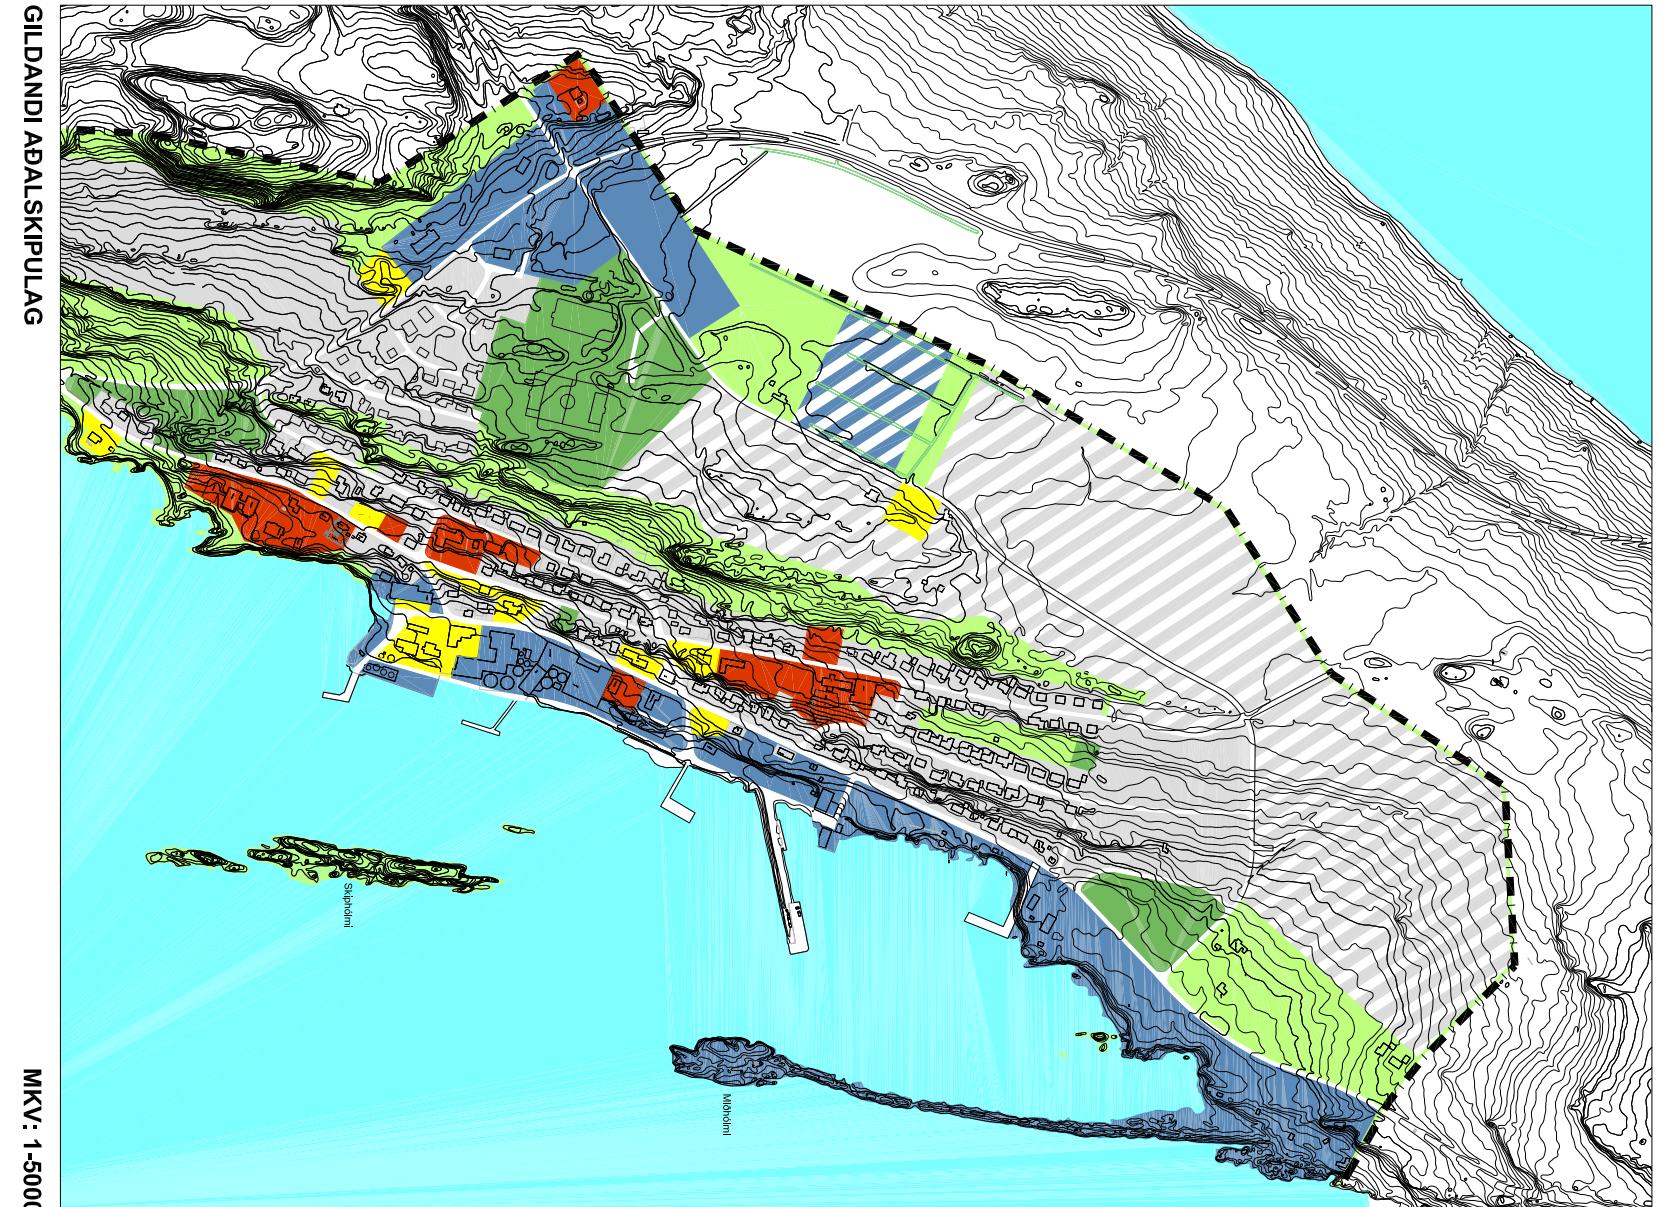

## GILDANDI ÁDALSKIPULAG

### BREYTINGAR Á STADFESTU ÁDALSKIPULAGI

Breytingin er gerð vegna byggingar brimvarnargards í Vopnafjarðarhöfn.

Breytingarnar eru:

- Svæðið sem fer undir brimvarnargardinn, um 7.500 m<sup>2</sup>, fer í landhólkunarfloknum Jónadur. Svæðið er nú í landhólkunarfloknum Vötn, ár og sjör.
- Gerð verður tenging og uppfylling fyrir vegslóð milli innri brimvarnargarda og Miðhólma, og vegslóð austanverð að Miðhólma að fyrirhuguðum brimvarnargardí; þessir sboðar verða gerðir að göngustigum að framkvæmdum loknum. Eining er gert ráð fyrir gróum göngustig að brimvarnargardinum.
- Jafnframt hefur upplárráðin verið stæðfærdur og færðar inn breytingar sem hafa orðið á hafnarvæðið frá stæðfestingu aðalskipulagsins en þær eru: 370 m langur, 45.000 m<sup>3</sup> brimvarnargardur, Innigarður, er gerður var 1989; skjölgarður við smábáthófin gerður 1998 og 80 m stáibyggi, Lónðundunarráðin, gerð árið 2000.